


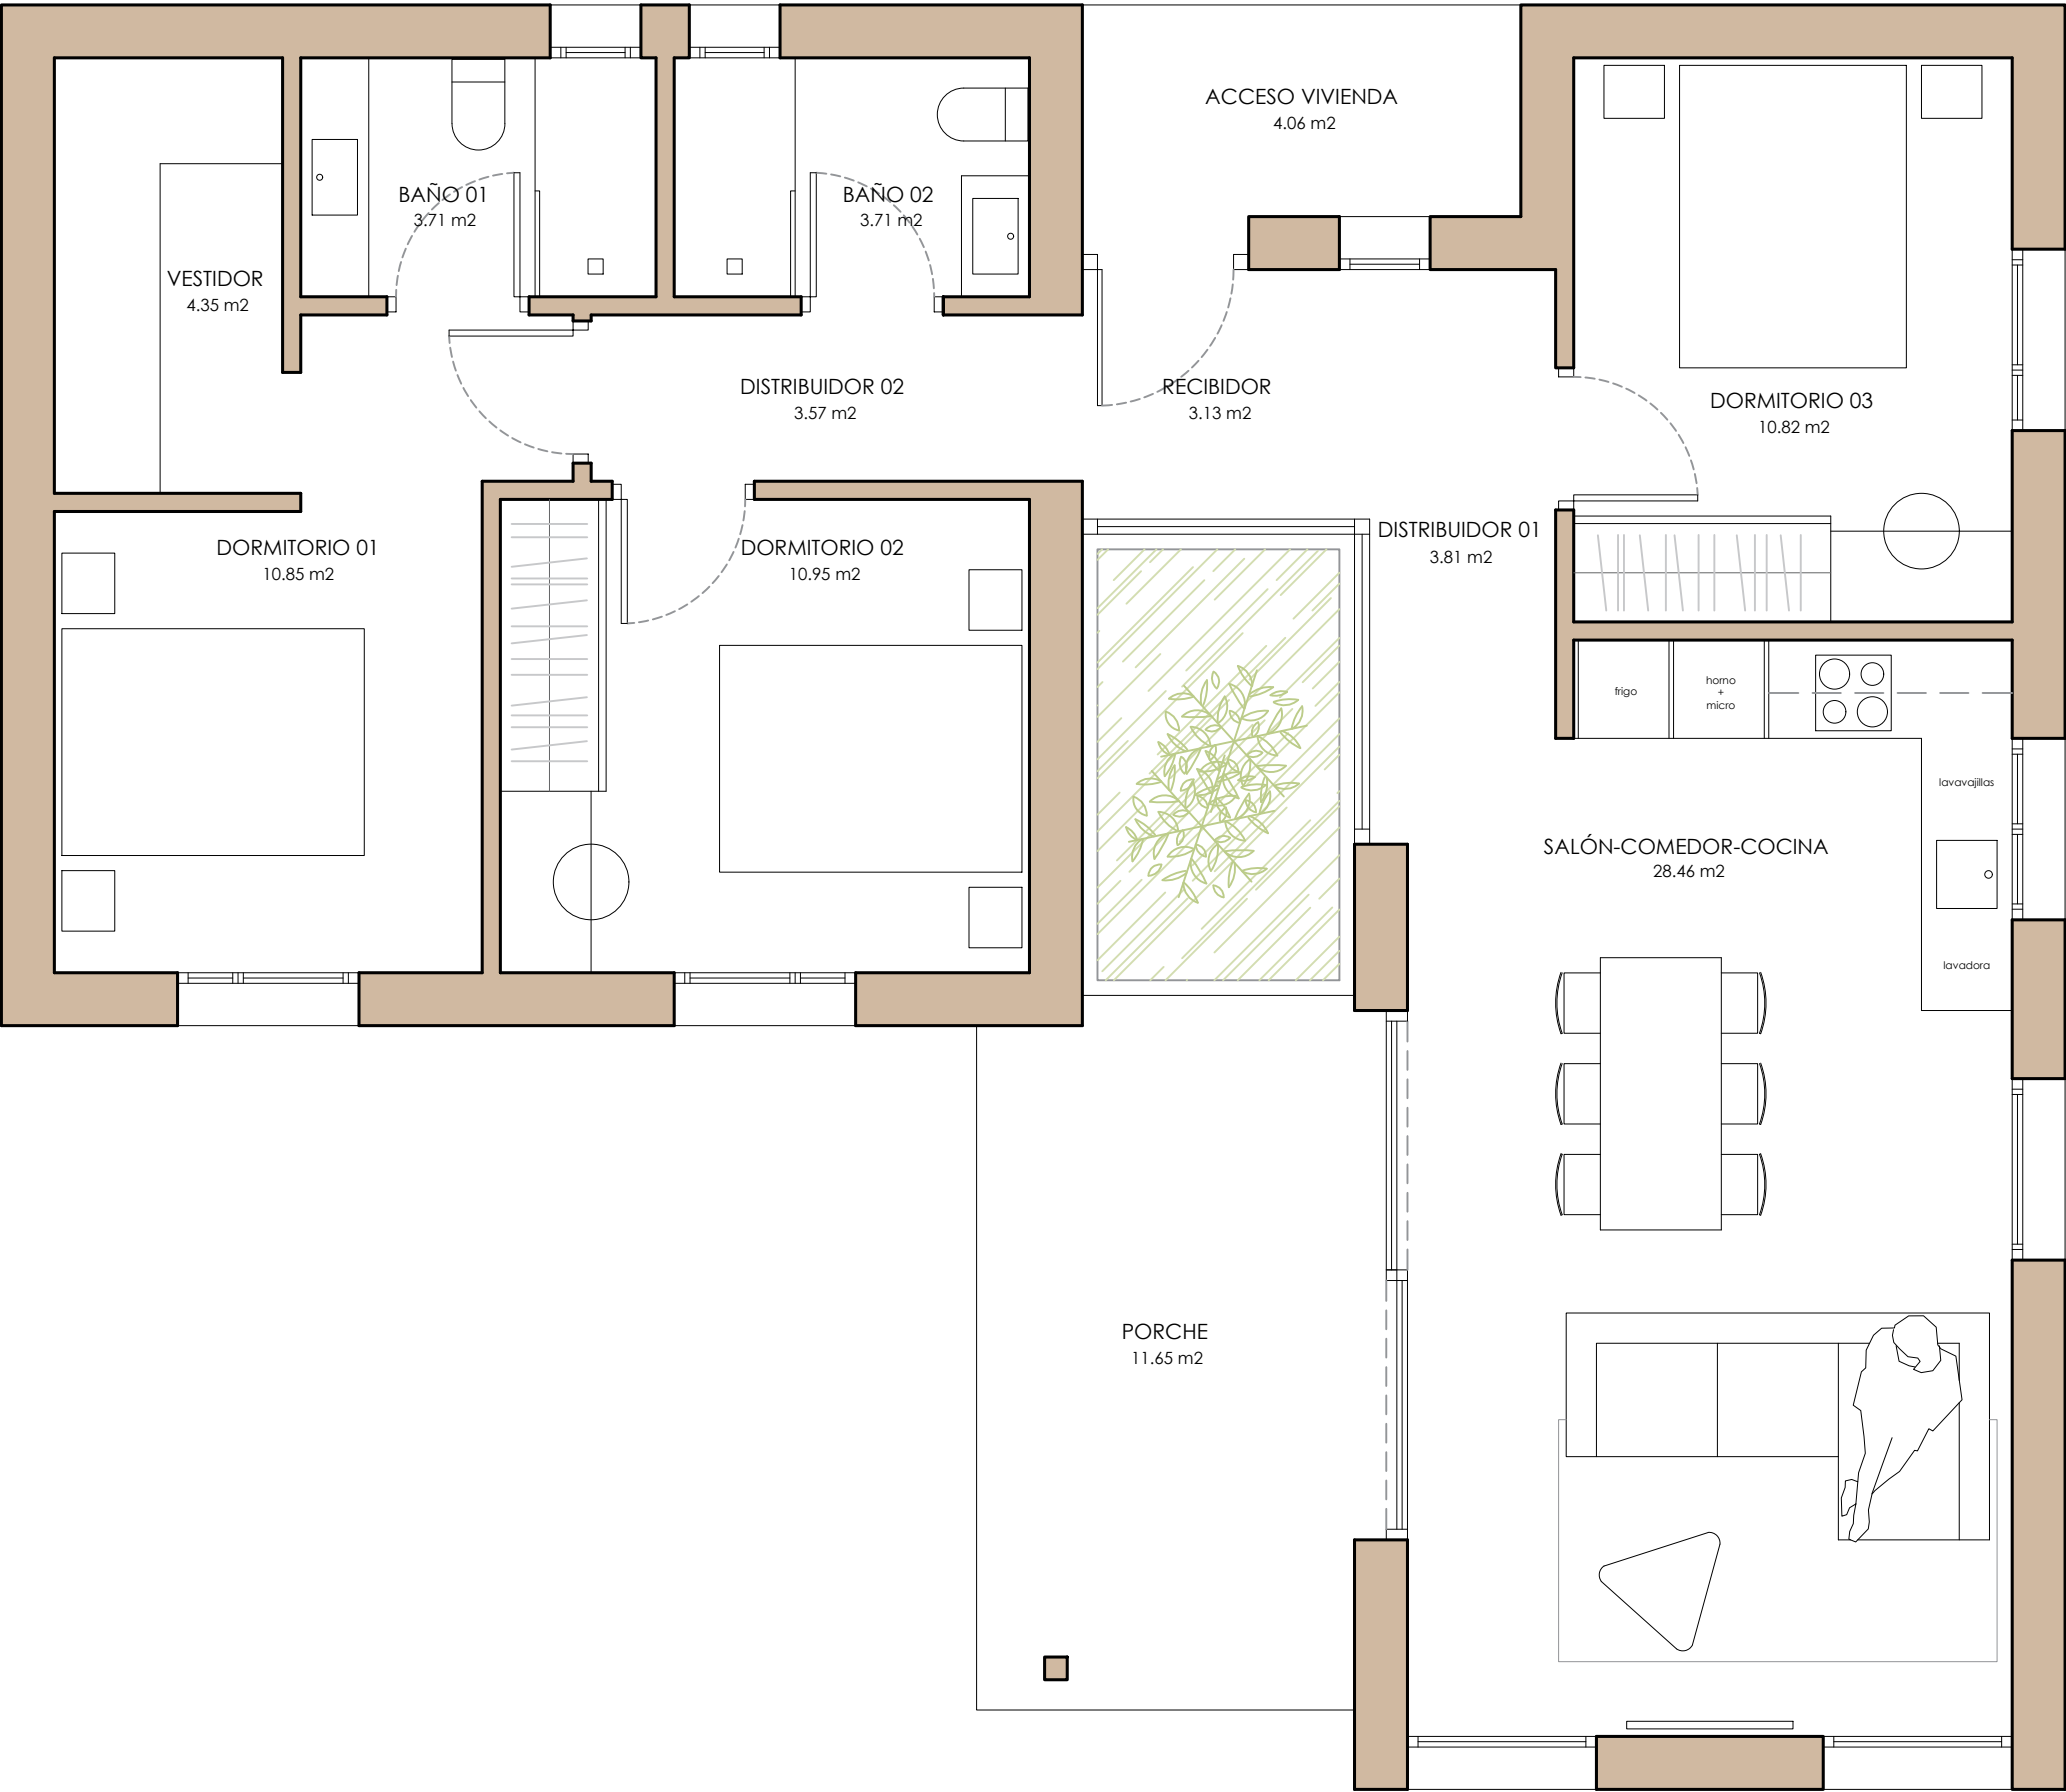

PROPUESTA 02	
SUPERFICIE ÚTIL VIVIENDA	83,36 M2
SUPERFICIE ÚTIL ACCESO & PORCHE	15,71 M2
SUPERFICIE CONSTRUIDA VIVIENDA	105,96 M2
SUPERFICIE CONST. ACCESO & PORCHE	15,73 M2

ANTEPROYECTO DE VIVIENDA
UNIFAMILIAR AISLADA

UBICACIÓN:
-

PROMOTOR:
-

PLANO:
PLANTA_PROPUESTA 02

ESCALA:
1/50

FECHA:
AGOSTO 2026

PLANO:
02